


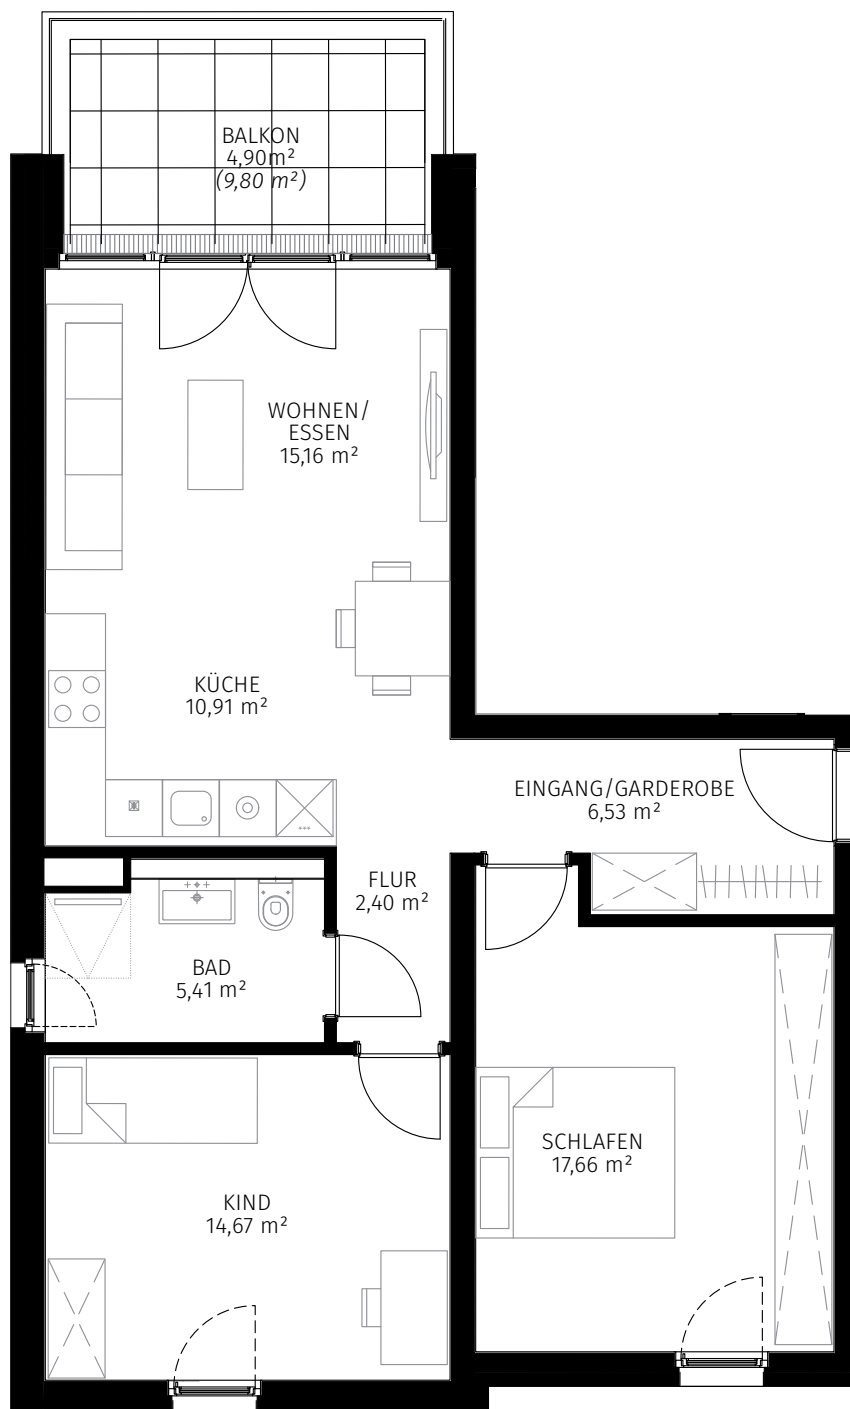

BAUFELD 1

Alle Pläne sind nicht maßstabsgetreu und können Änderungen unterliegen, sofern dies von den zuständigen Architekten, Fachplanern und Behörden als notwendig angesehen wird. Planungsänderungen, insbesondere Wandstärken, Schachtmaße, konstruktive & ausführungstechnische Gegebenheiten können noch im Zuge der Realisierung vorgenommen werden. Bei den Grundflächen handelt es sich um annähernde Messungen, die einer abschließenden Prüfung unterliegen.

Version 2

2. OG

WE-CODE	
1.1.07	

