



APARTEMENT | 2. OG


WE 09 | 18 | 27 | 35

3 ZIMMER MIT BALKON



95,50 m²

BARRIEREFREI

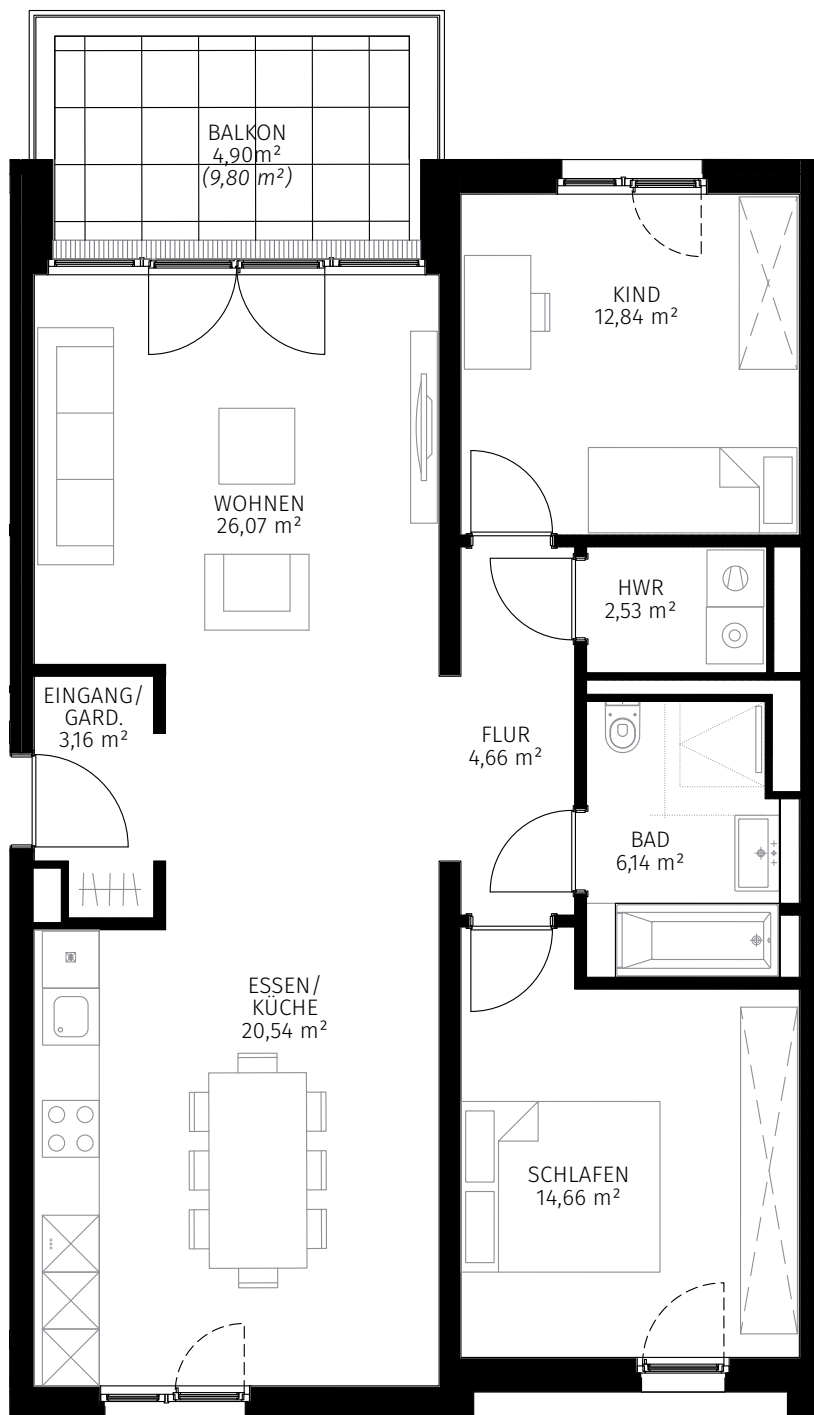

BAUFELD 1

Alle Pläne sind nicht maßstabsgetreu und können Änderungen unterliegen, sofern dies von den zuständigen Architekten, Fachplanern und Behörden als notwendig angesehen wird. Planungsänderungen, insbesondere Wandstärken, Schachtmaße, konstruktive & ausführungstechnische Gegebenheiten können noch im Zuge der Realisierung vorgenommen werden. Bei den Grundflächen handelt es sich um annähernde Messungen, die einer abschließenden Prüfung unterliegen.

Version 2

2. OG

WE-CODE	
1.1.09	1.2.18
1.3.27	1.4.35

