



MAISONETTE

4-6 ZIMMER MIT GARTEN + DACHTERRASSE


WE 25|27|29|



WFL 162,10 m²

NFL 30,66 m²

GFL 192,76 m²

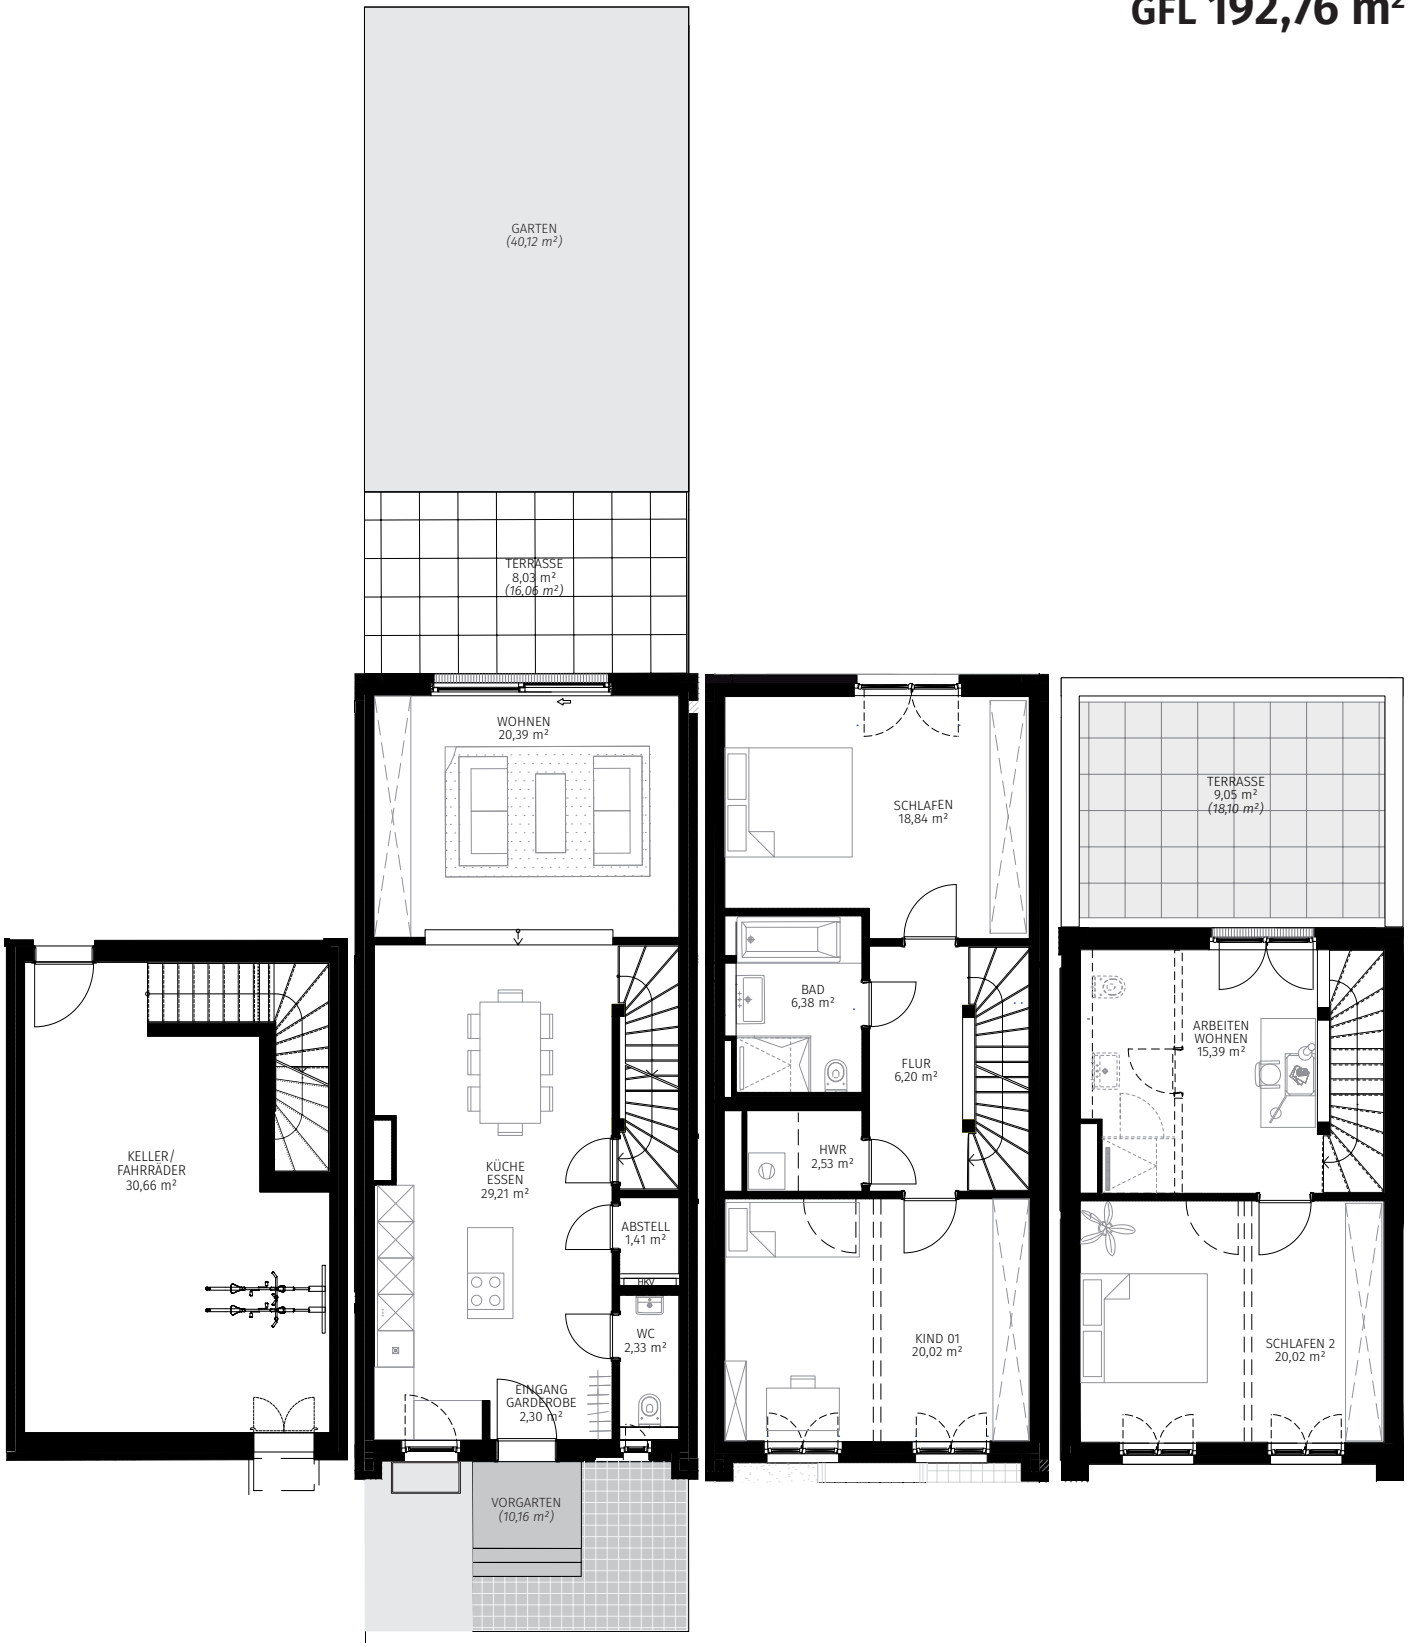

BAUFELD 4

Alle Pläne sind nicht maßstabsgetreu und können Änderungen unterliegen, sofern dies von den zuständigen Architekten, Fachplanern und Behörden als notwendig angesehen wird. Planungsänderungen, insbesondere Wandstärken, Schachtmaße, konstruktive & ausführungstechnische Gegebenheiten können noch im Zuge der Realisierung vorgenommen werden. Bei den Grundflächen handelt es sich um annähernde Messungen, die einer abschließenden Prüfung unterliegen.

Version 1

WE-CODE	
4.2.25	4.4.27
4.6.29	

